


Lageplan

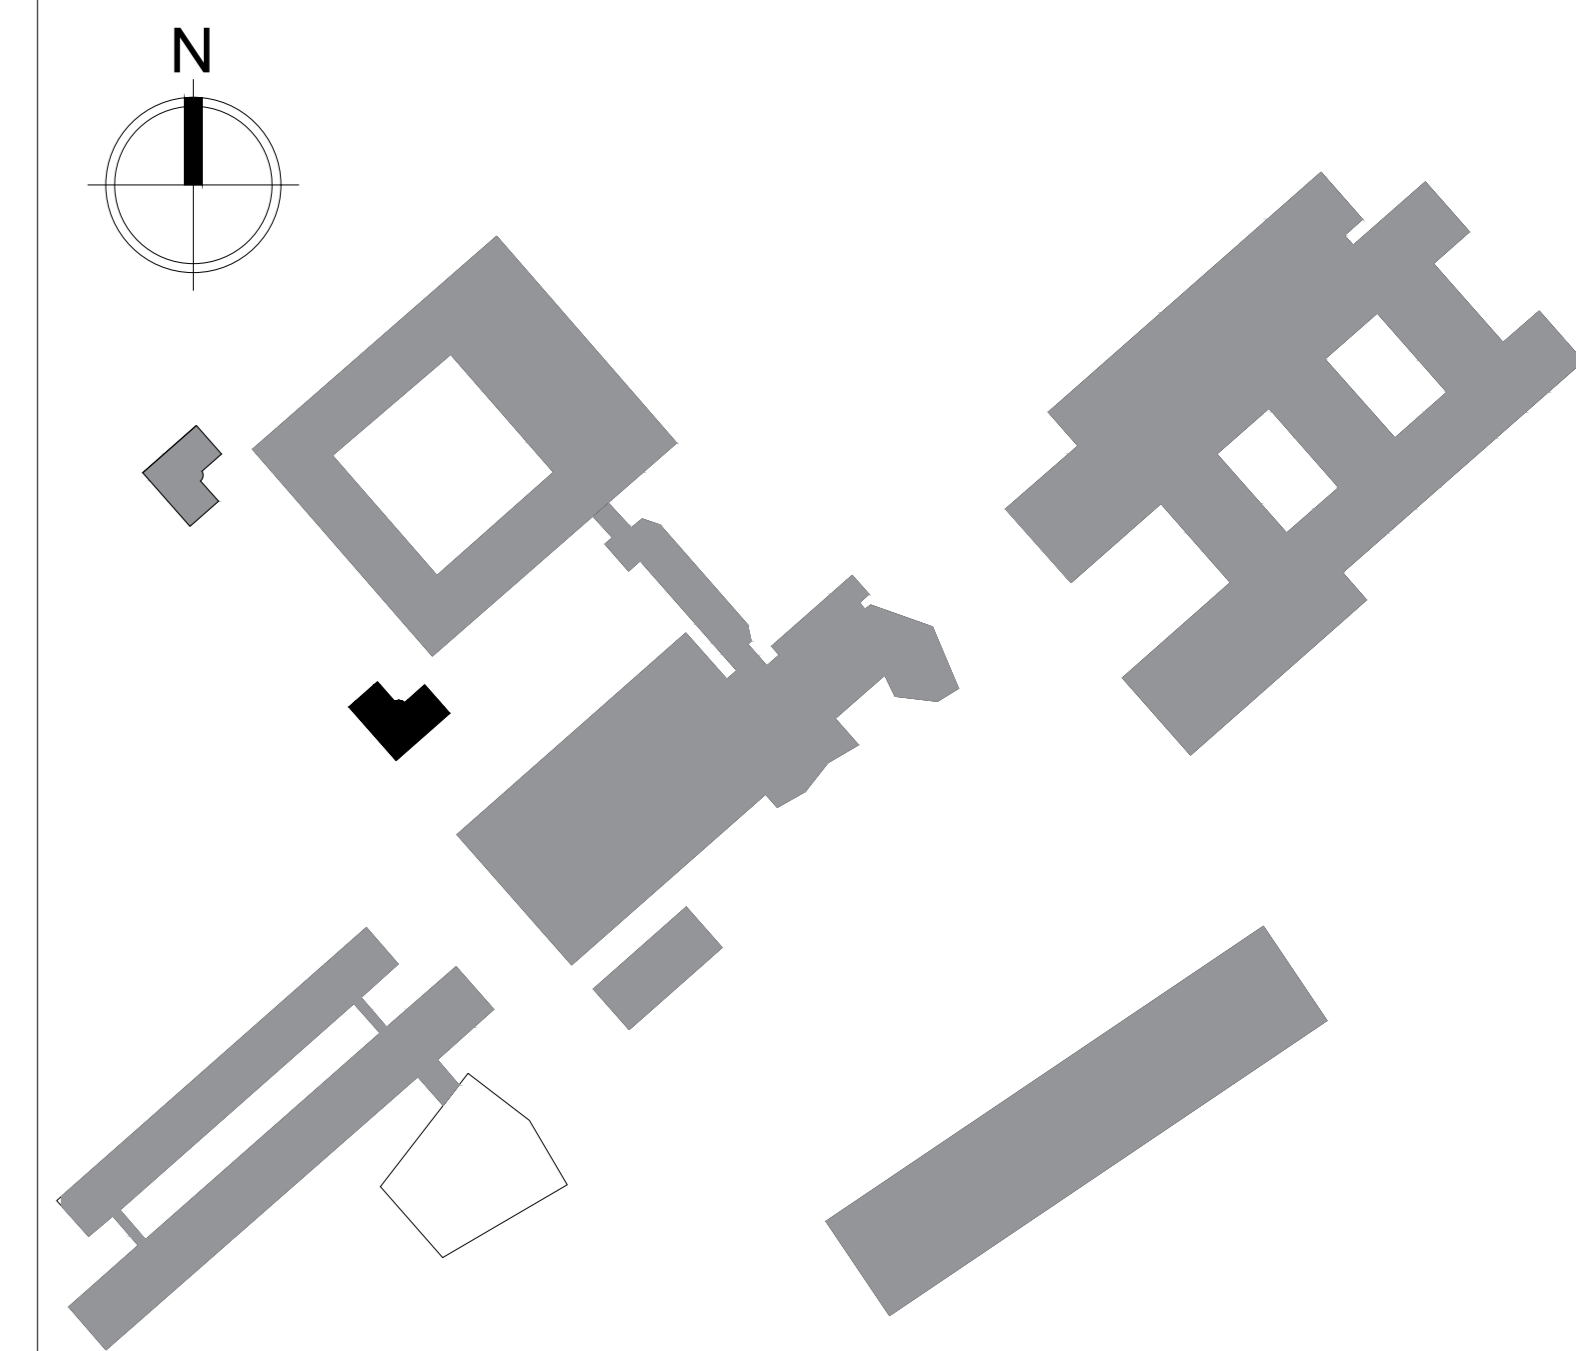

Berliner Hochschule für Technik
 University of Applied Sciences

Bauwerk
P- Haus P
 Lütticher Straße 37, 13353 Berlin

Planart
Grundriss
 Maßstab
 ohne

Geschoss
Kellergeschoss

Format im Original PDF
 DIN A0