
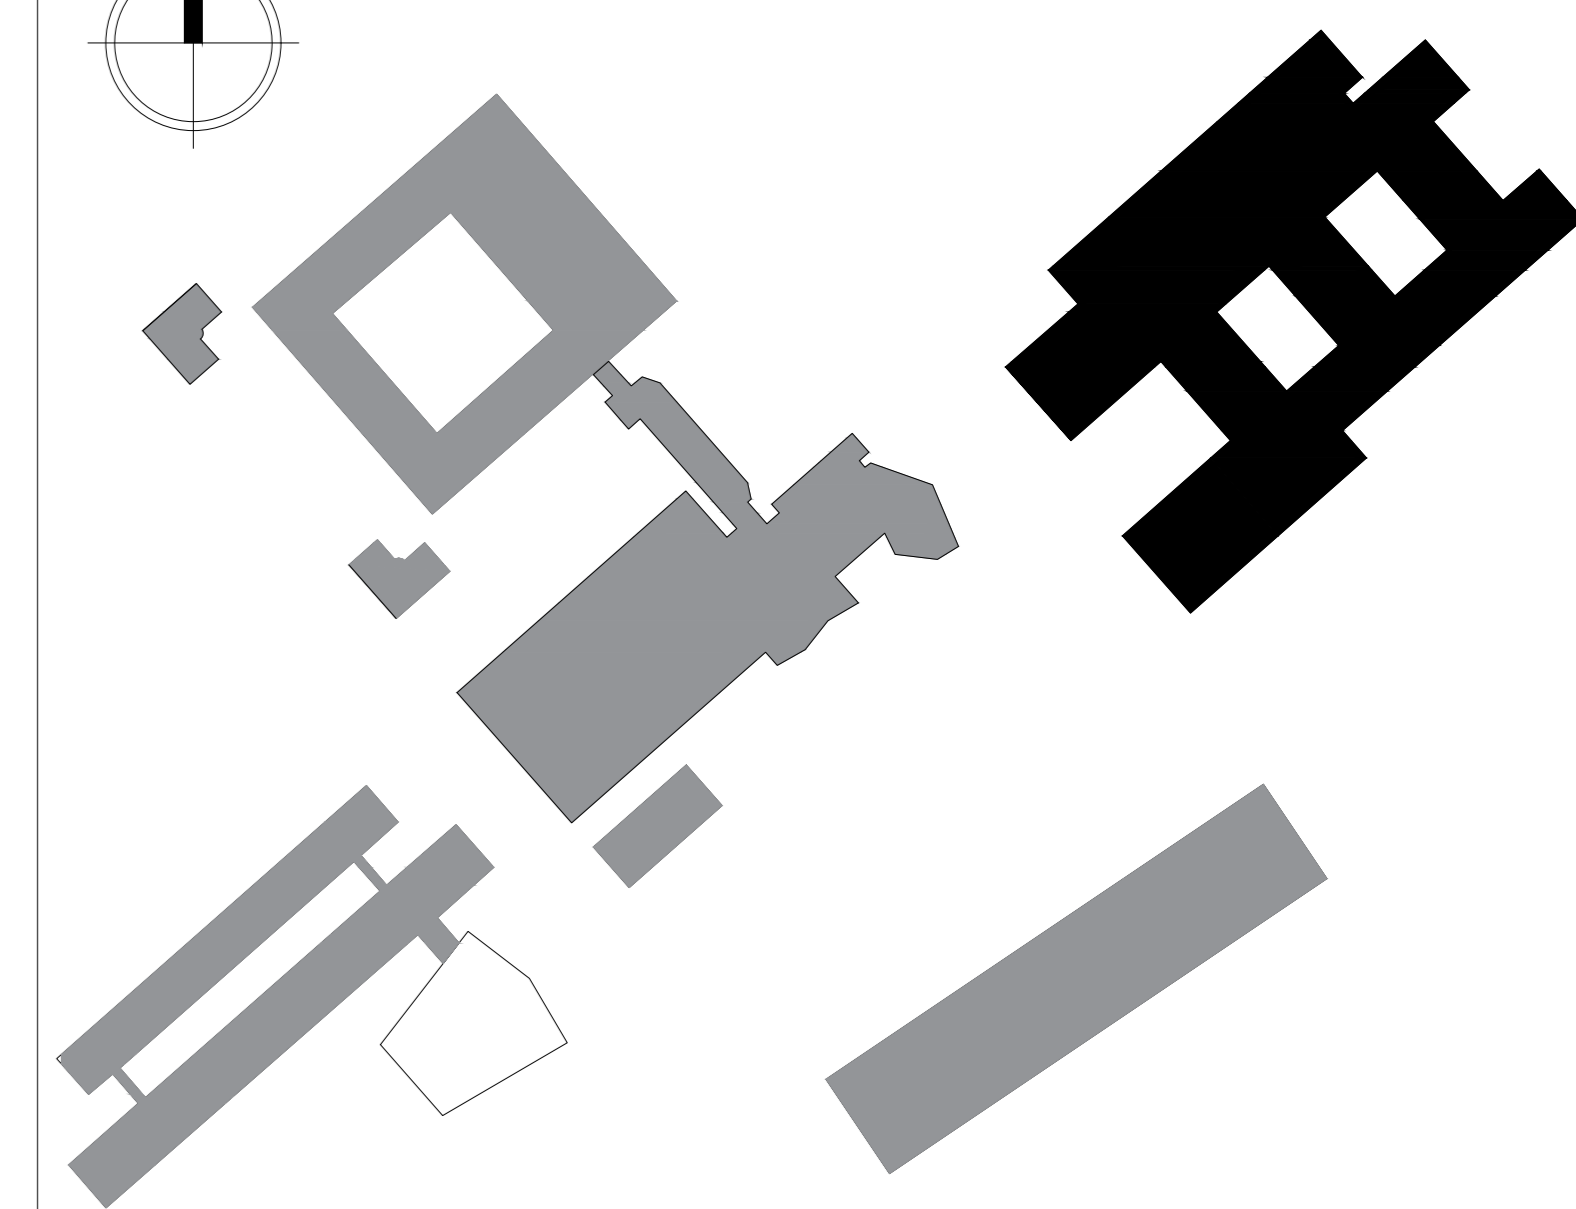


Lageplan

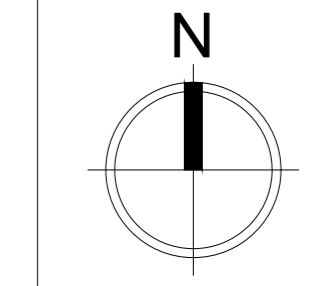

**Berliner Hochschule für Technik**  
University of Applied Sciences

Bauwerk  
**D- Haus Bauwesen**  
Luxemburger Straße 9, 13353 Berlin

Planart  
Grundriss  
Maßstab  
ohne

Geschoss  
**Erdgeschoss**

Format im Original PDF  
DIN A0

Referat III B Baunterhaltung - Lütticher Straße 38, 13353 Berlin  
© Copyright Berliner Hochschule für Technik  
Planstand  
09.11.2021 11:53:58