
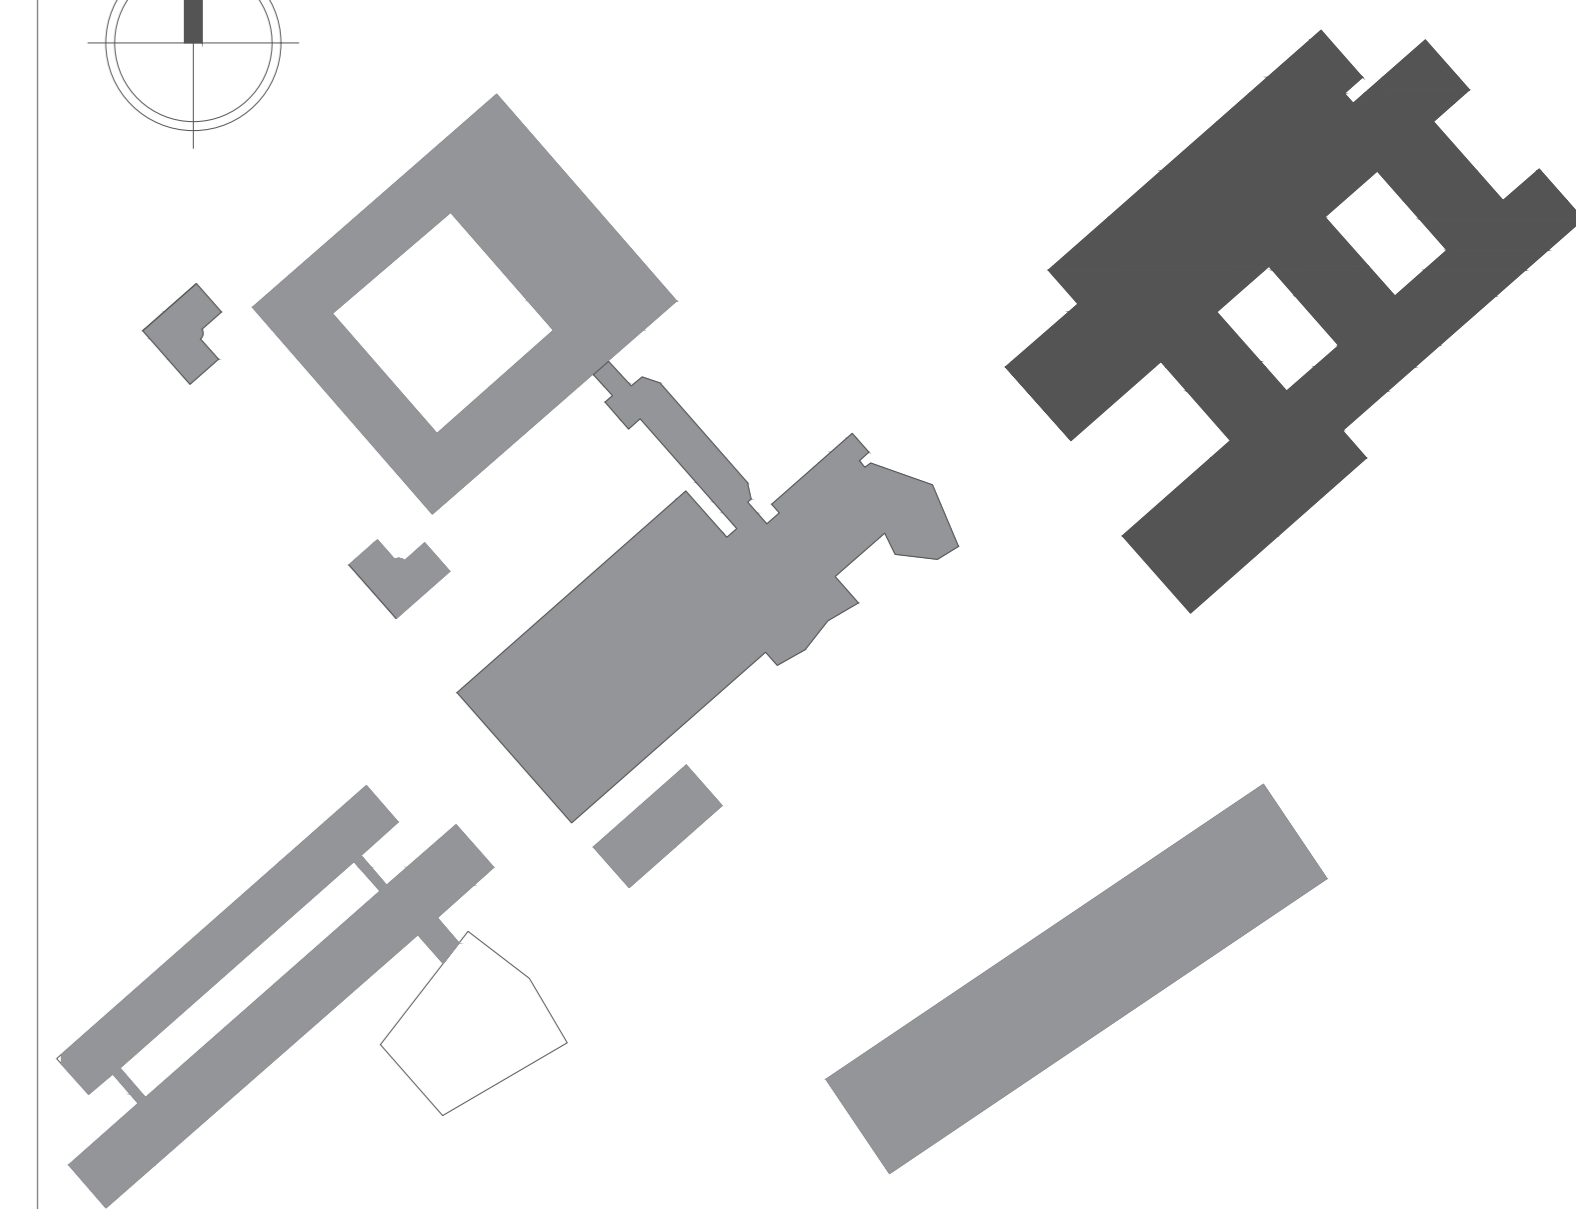


Lageplan

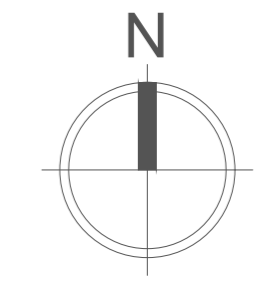

Berliner Hochschule für Technik
 University of Applied Sciences

Bauwerk
D- Haus Bauwesen
 Luxemburger Straße 9, 13353 Berlin

Planart
 Grundriss
 Maßstab
 ohne

Geschoss
6. Obergeschoss

Format im Original PDF
 DIN A0

Referat III B Baunterhaltung - Lütticher Straße 38, 13353 Berlin
 © Copyright Berliner Hochschule für Technik
 Planstand
27.10.2021 10:18:29