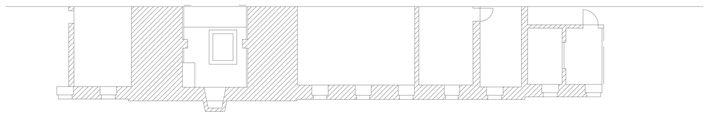

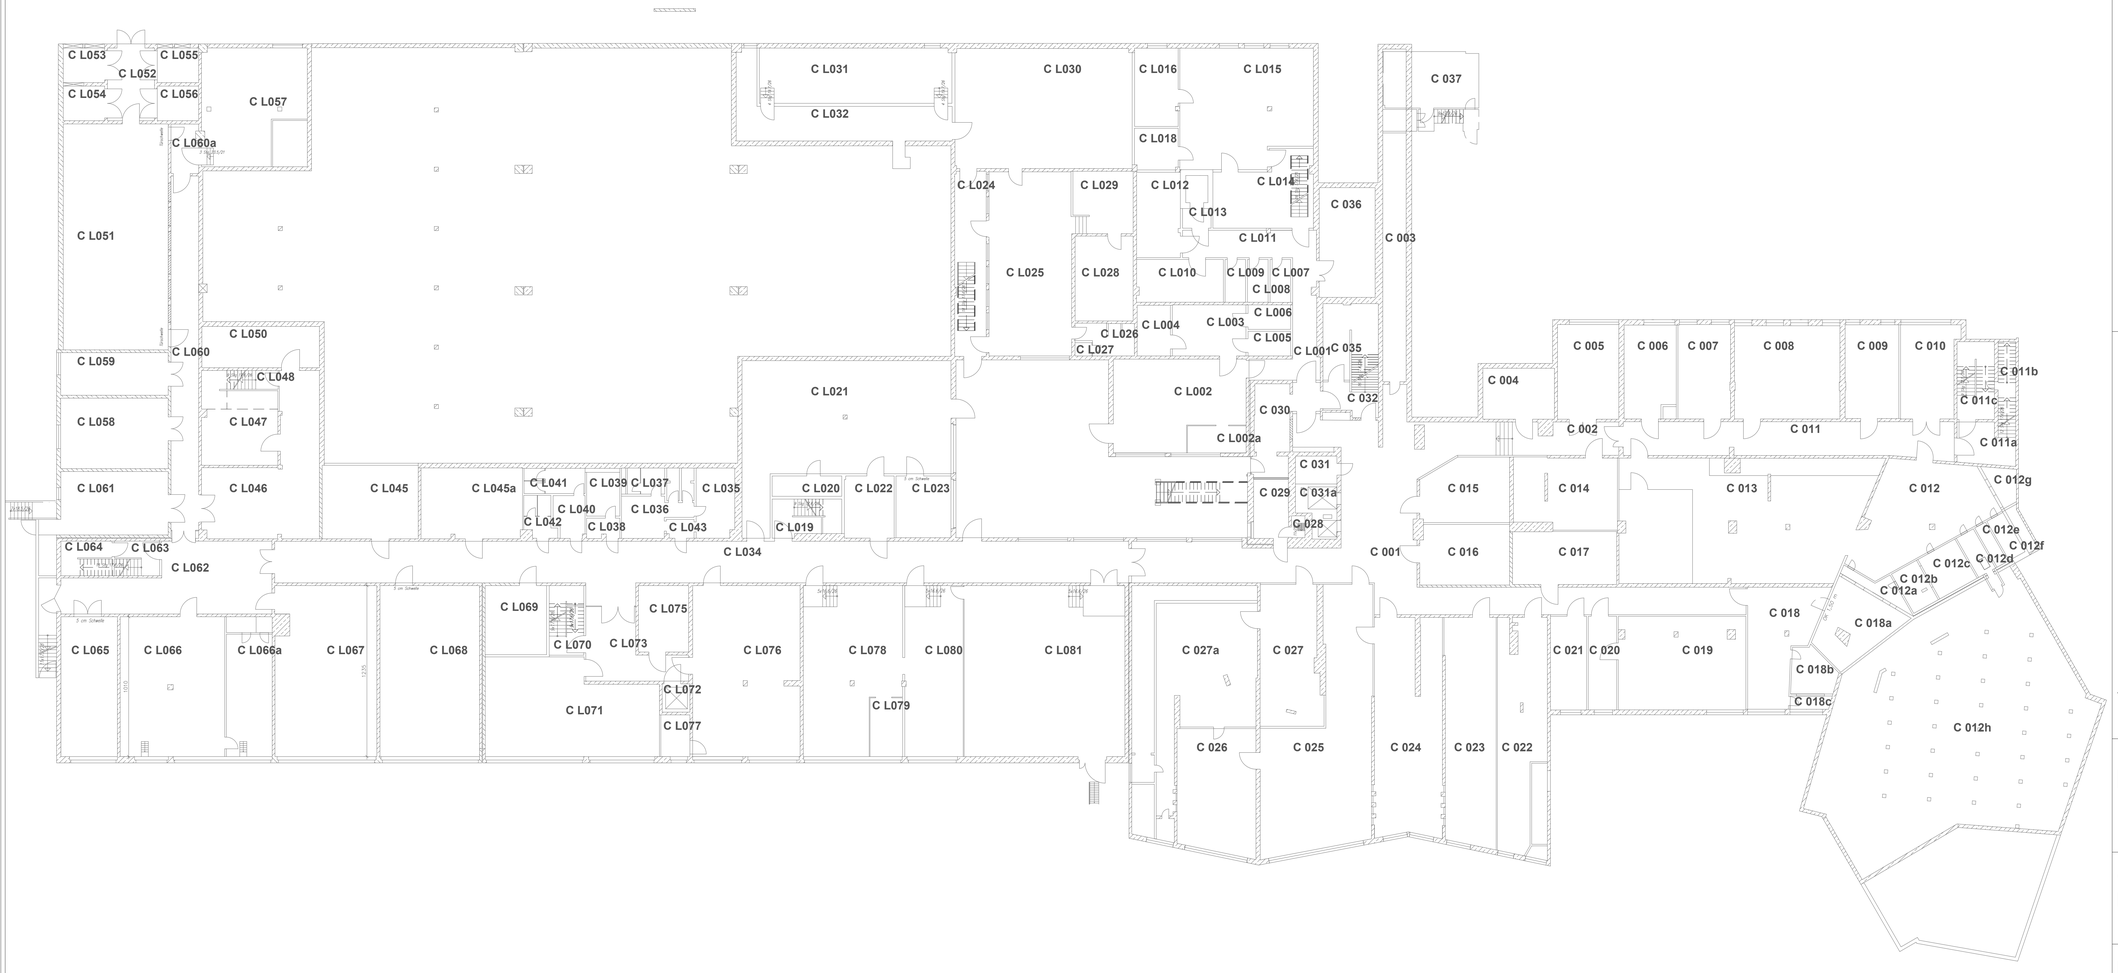

Legende

Lageplan

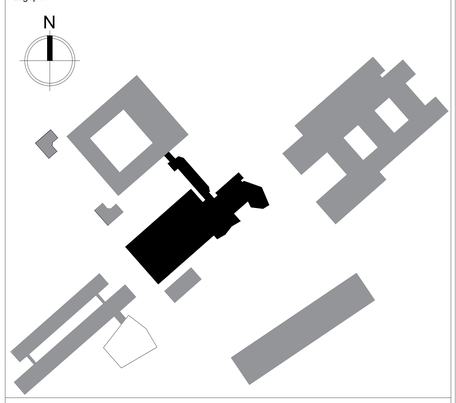

Berliner Hochschule für Technik

University of Applied Siences

Bauwerk	Planart
C- Haus Grashof Luxemburger Straße 10, 13353 Berlin	Grundriss
	Maßstab ohne
Geschoss Kellergeschoss	Format im Original PDF DIN A0

Referat III B Bauunterhaltung - Lütticher Straße 38, 13353 Berlin

© Copyright Berliner Hochschule für Technik

Planstand

20.10.2021 10:37:18